


ESPACE D'ACCUEIL «JEUNES» ET SALLE DE REUNION

GEMENOS (13) - 2015

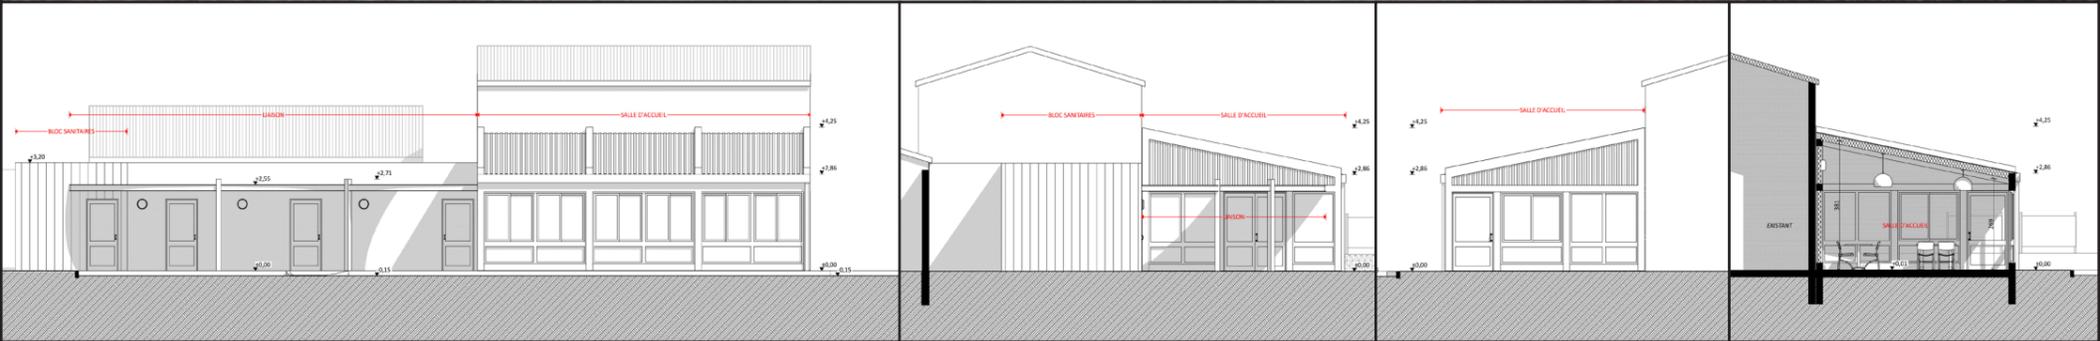

Extension du Tennis Club de Gémenos, avec création d'un espace d'accueil pour les jeunes, faisant office de salle de réunion ; création d'un bloc sanitaires.

MAÎTRE D'OUVRAGE : TC Gémenos
MISSION : ETUDE DE FAISABILITE.
ESTIMATION TRAVAUX : 86 000,00 € HT
SURFACE DE PLANCHER : 65 m².



ETUDE : Septembre 2015. Pas de suite donnée.

